

2012年8月24日

ナスラック株式会社 御中

製品仕様書

品名: ソーラーフィット

型名: H39C-SY-B45

H39T-SY-B45

屋根材: セキノ興産 SV-3型

【受領印欄】

注) 内容を修正される場合は予めご相談下さい。

この仕様書は、表紙を含め全7枚で構成されております。
3部提出しますので、受領確認後2部ご返却願います。

日本鐵板株式会社


グループリーダー	マネジャー	担 当
		

ソーラーフィット 一般部用 仕様書


仕様と規格		仕 様 内 容	備 考
金具の種類	適合屋根材	丸はぜ折板 (両丸)	セキノ興産 SV-3型
	金具の規格記号	H39C-SY-B45	
材料仕様	商品名	アルスターステンレス	
	規格記号	MSAS-409M1-DZC 150	
	板 厚	2.0 mm	
	めっきの種類	溶融アルミニウムめっき	
	めっき付着量	150 g/m ² (両面合計)	
	接合ボルト類	SUS304 (ジオメット処理)	
重 量		660 g/セット	

【構成図】

1. 構成部材図

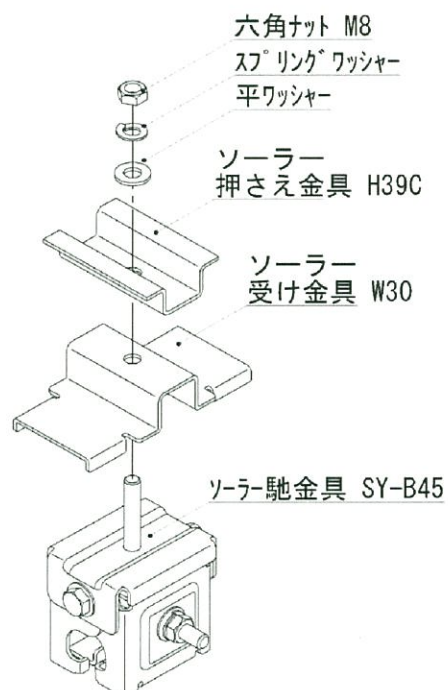

2. 正面図

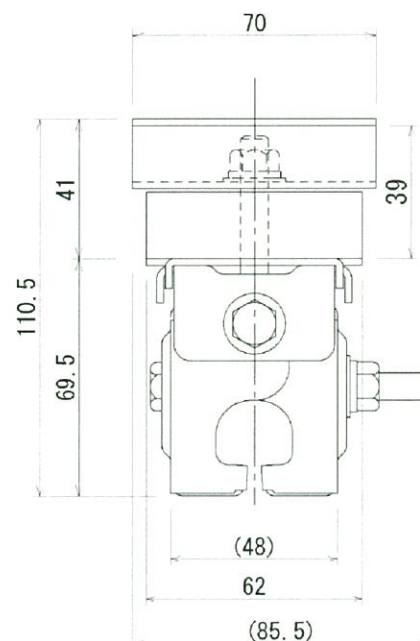

※各部材の詳細は別図


※曲げ及び絞り加工の普通寸法公差は JIS B 0408-C を適用

ソーラーフィット 端部用 仕様書


仕様と規格		仕 様 内 容	備 考
金具の種類	適合屋根材	丸はぜ折板 (両丸)	セキノ興産 SV-3型
	金具の規格記号	H39T-SY-B45	
材料仕様	商品名	アルスターステンレス	
	規格記号	MSAS-409M1-DZC 150	
	板 厚	2.0 mm	
	めっきの種類	溶融アルミニウムめっき	
	めっき付着量	150 g/m ² (両面合計)	
	接合ボルト類	SUS304 (ジオメット処理)	
重 量		660 g/セット	

【構成図】

1. 構成部材図

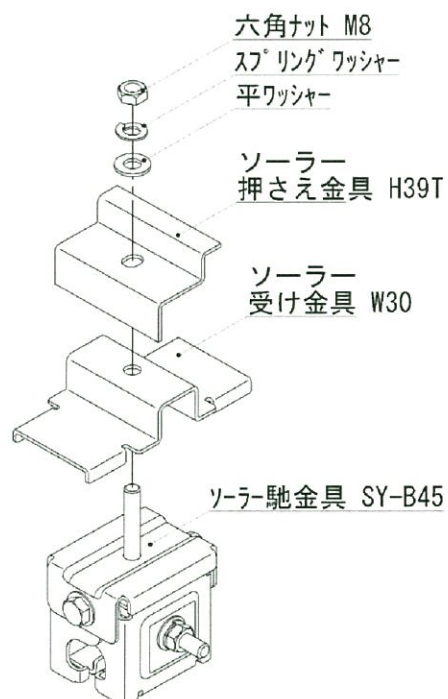


2. 正面図

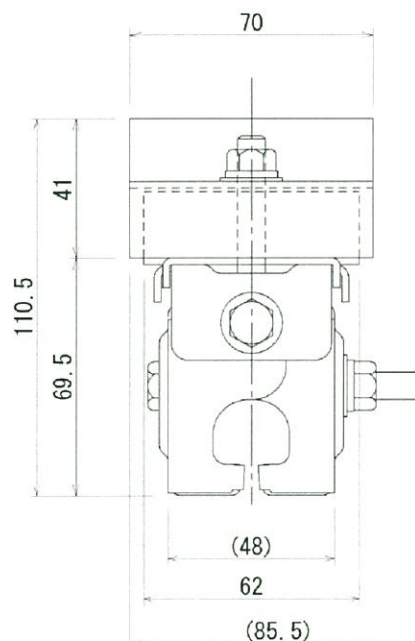

※各部材の詳細は別図



※曲げ及び絞り加工の普通寸法公差は JIS B 0408-C を適用

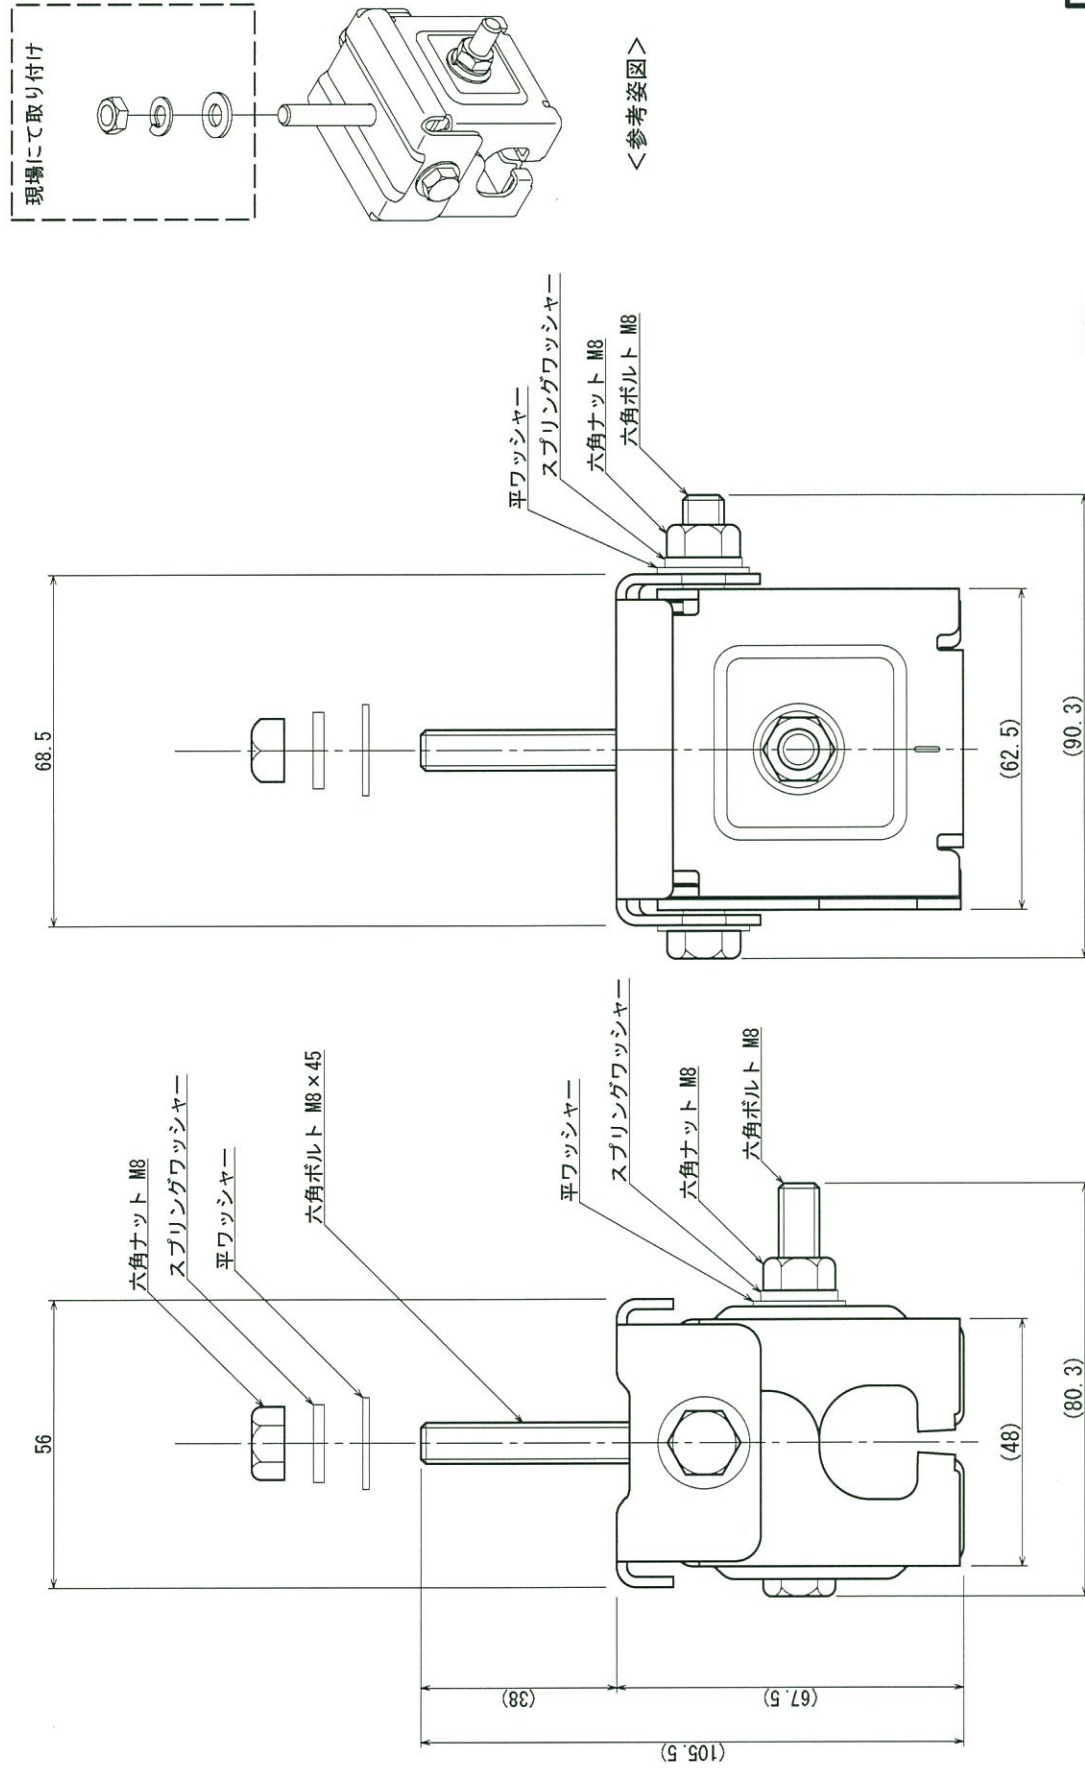



1

<注記>
・ボルト類はジョメット処理仕様
・() は参考値

--	--	

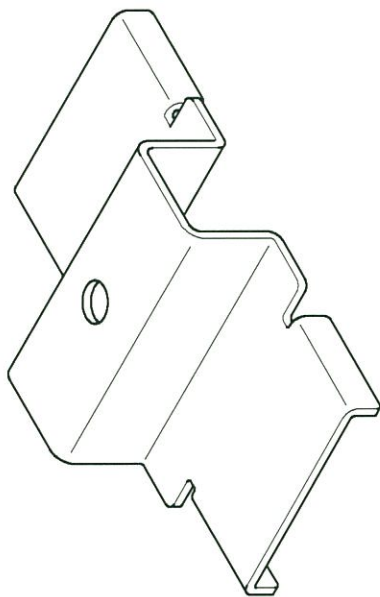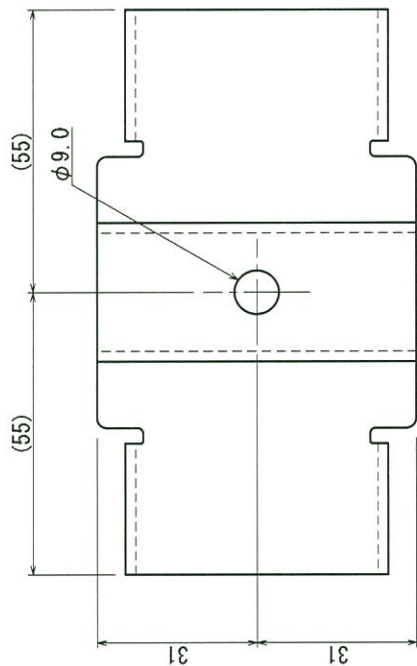

＜参考姿図＞

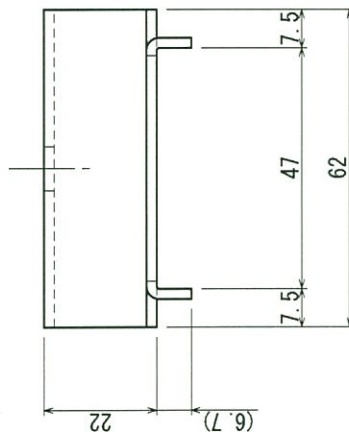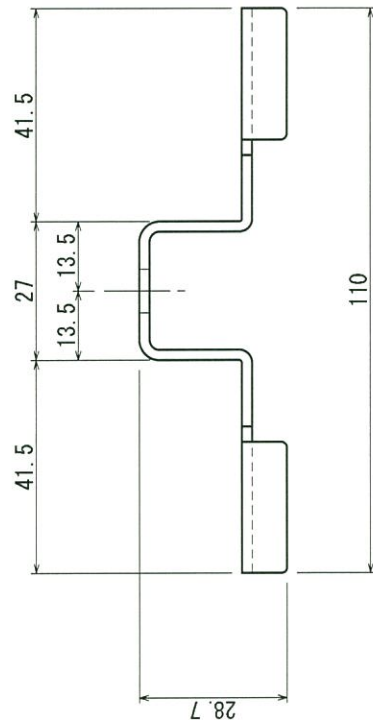


＜注記＞




2

：（ ）は参考値

記号	年月日	変更内容	製図	鈴木	材料寸法 (/)	品番 承認	品番 承認	検査	検図	製図	縮尺：1/1 用紙：A3	名称	屋根面取り付け金具
												図名	構成部品図
												品名	ソーラー受け金具 W30
												図面番号	P02D-E-R3A-1-00
	2012.03.26	図面新規作成											

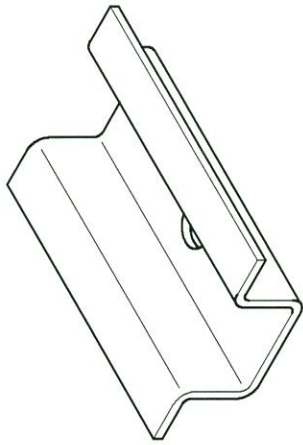


＜参考姿図＞

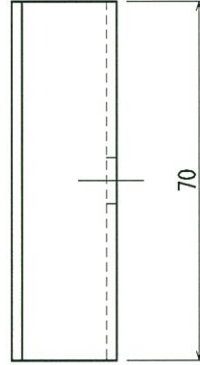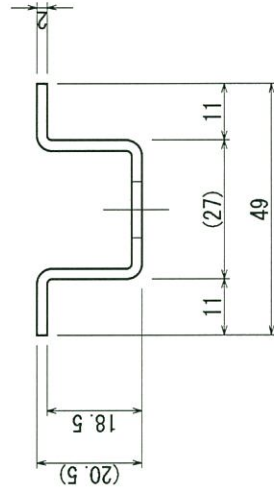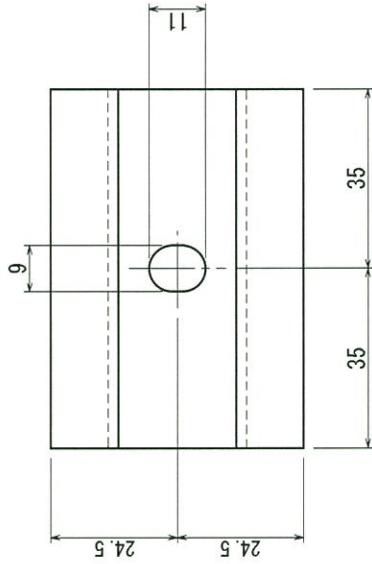




3

＜注記＞
：（ ）は参考値

記号	2012.04.16	図面新規作成	変	更	内	容	製図	鈴木	材 質	板厚 (t)	備 考	材料寸法 (/)	品 番	SH39C-A20	製 図	検 査	2012.04.16	縮尺：1/1	名 称	屋根面取り付け金具
									溶融7%マグネシウム	2.0mm	規格：MSAS-409MI-DZC 150 商品名：アルスターステンレス		承 認					用紙：A3	図 名	構成部品図
									ステンレス										品 名	ソーラー押さえ金具 H39C
																			図面番号	P02D-E-R0C-1-00

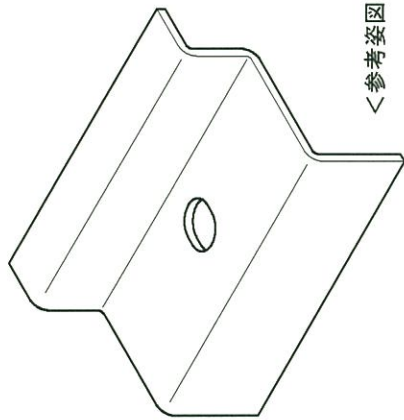

<参考姿図>

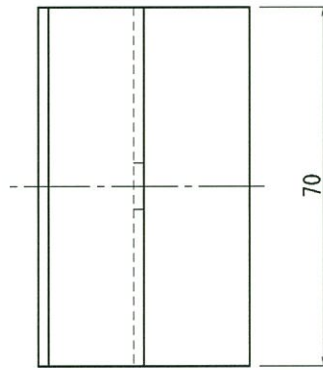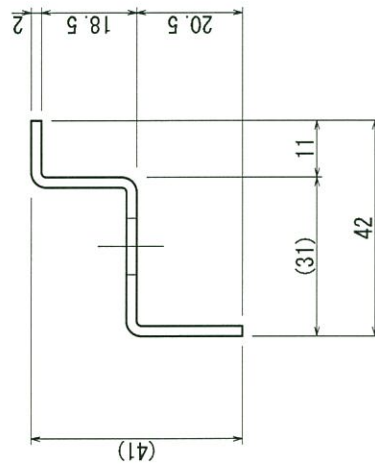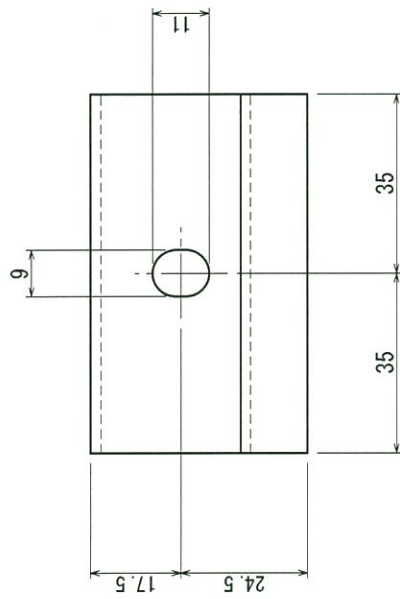

<注記>

：（ ）は参考値

4

記号	2012.04.16	図面新規作成	変更	内容	鈴木 製図
材料	7mm厚ステンレス	溶融7mm厚ステンレス	材質	板厚 (t)	2.0mm
規格	MSAS-409M1-DZC 150	商品名：アルスターステンレス	備考	材料寸法	(/)
品番	SH39T-A20	品番	検査	校図	製図
縮尺	1/1	用紙	A3	図面	2012.04.16
名称	屋根面取り付け金具	図名	構成部品図	品名	ソーラー押さえ金具 H39T
図面番号	P02D-E-ROD-1-00	図面番号		図面番号	